



Taman Cendana Permai

2 1/2 storey
terrace houses
floor plan

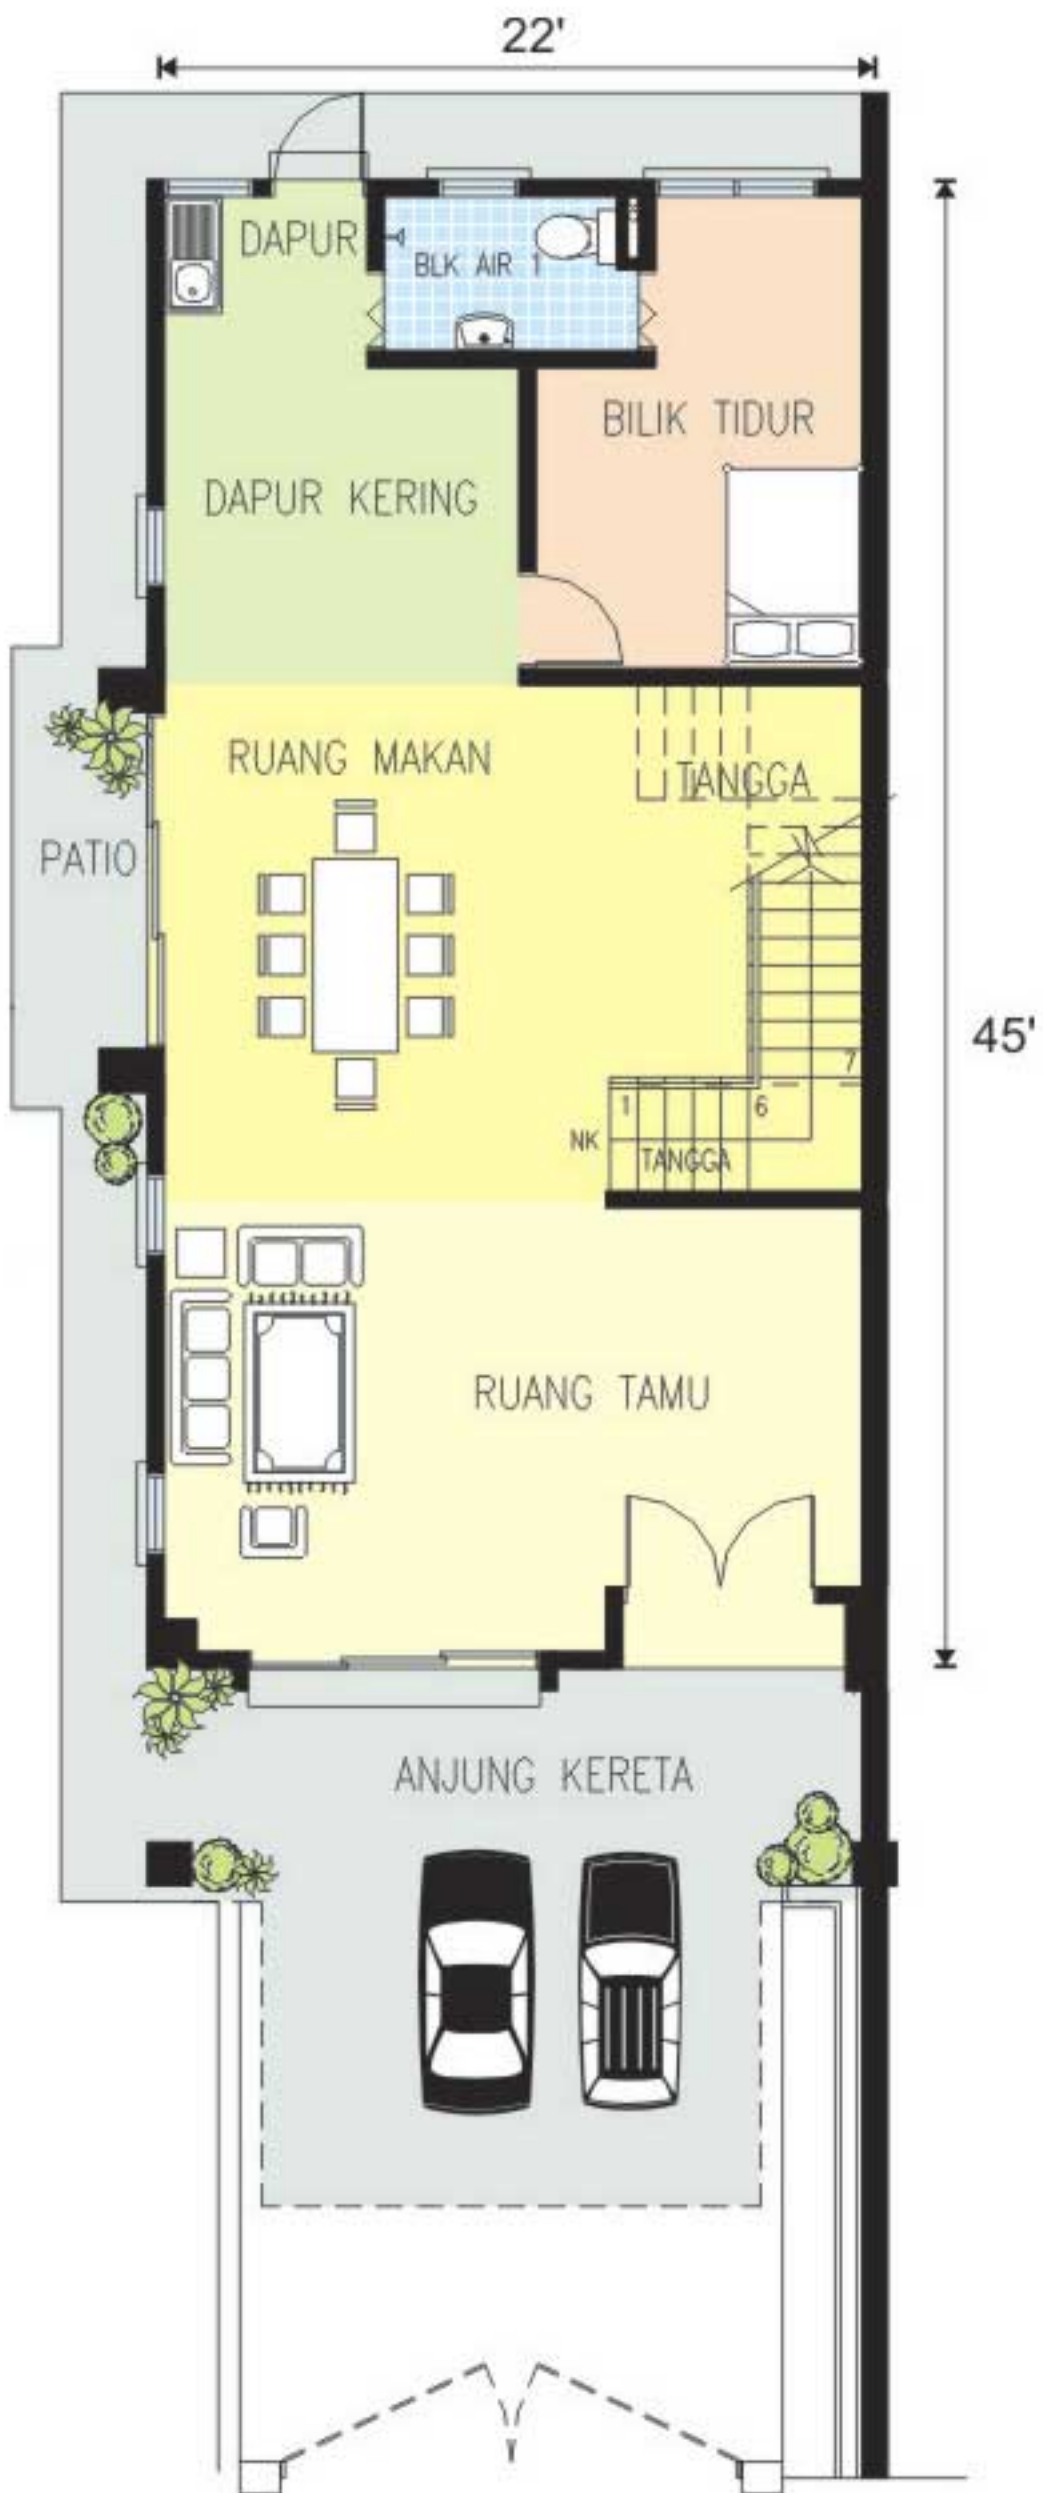

PELAN LANTAI TINGKAT BAWAH

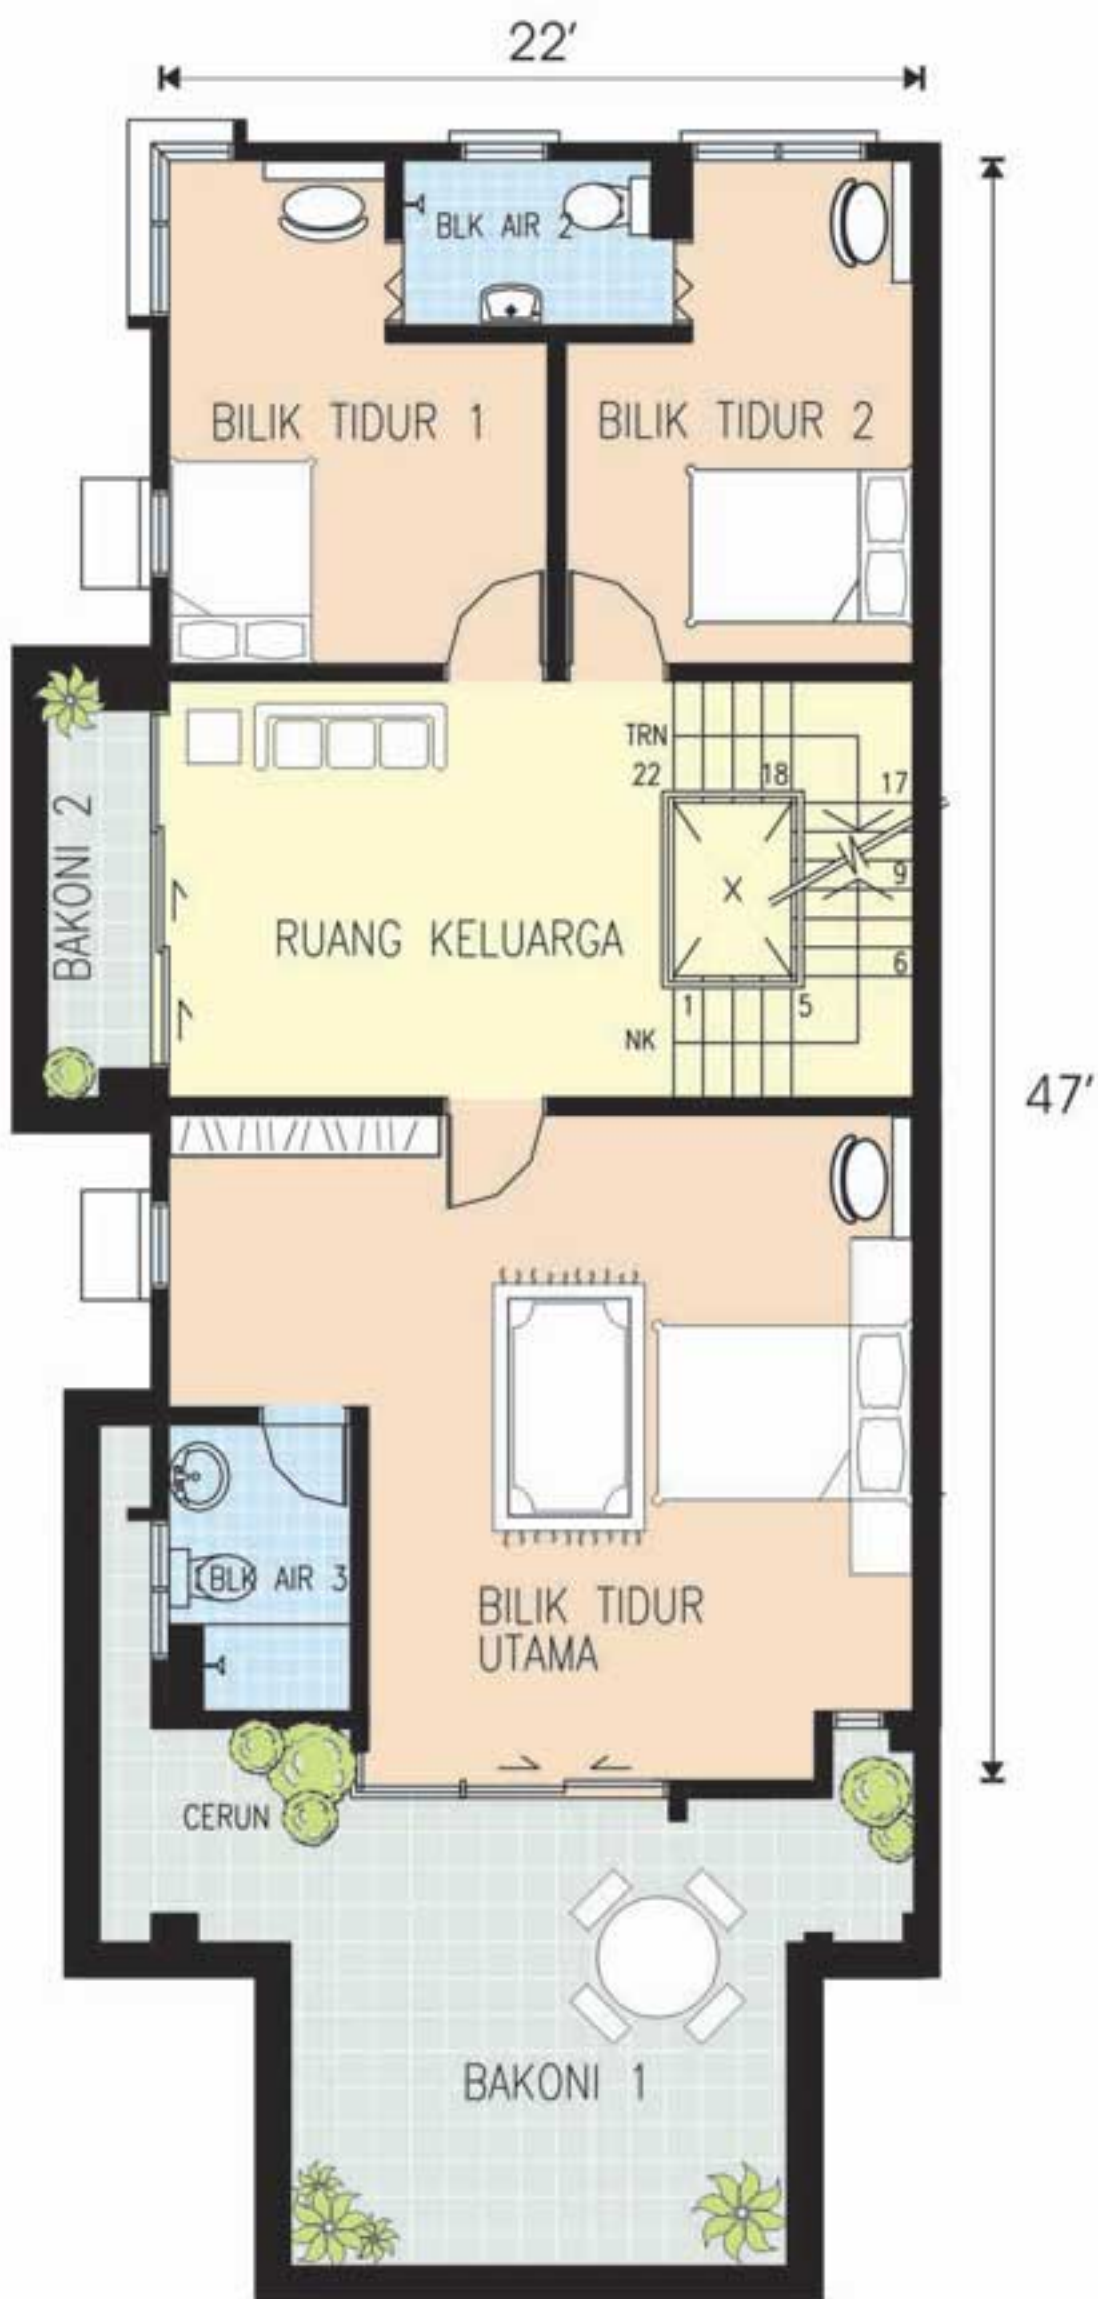

PELAN LANTAI TINGKAT SATU



PELAN LANTAI TINGKAT DUA DAN BUMBUNG
 SCALE: 1:100