


PELAN LANTAI TINGKAT BAWAH

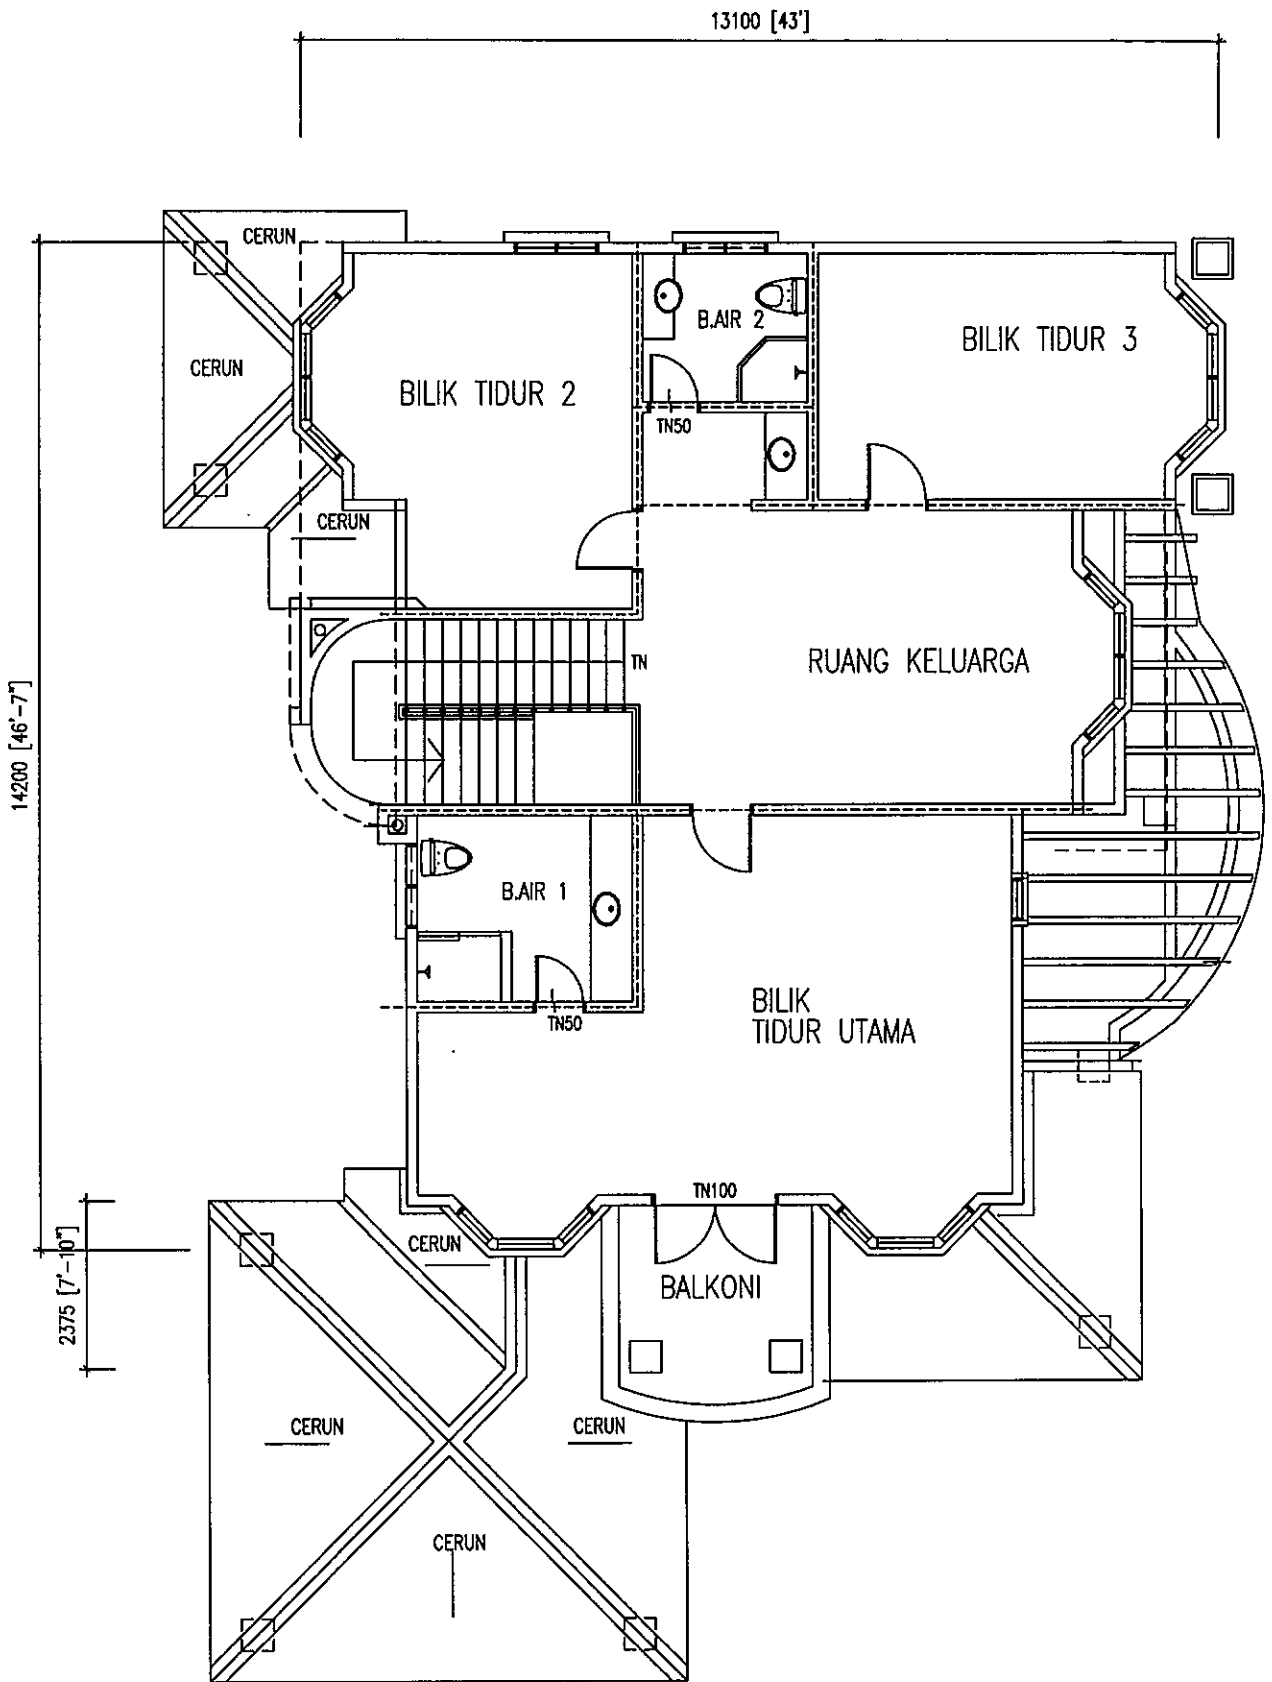

PLAN LANTAI TINGKAT SATU